


HANINGE KOMMUN  
 Stadsbyggnadsförvaltningen  
 2002-10-22  
 Diarienumr  
 2003.813

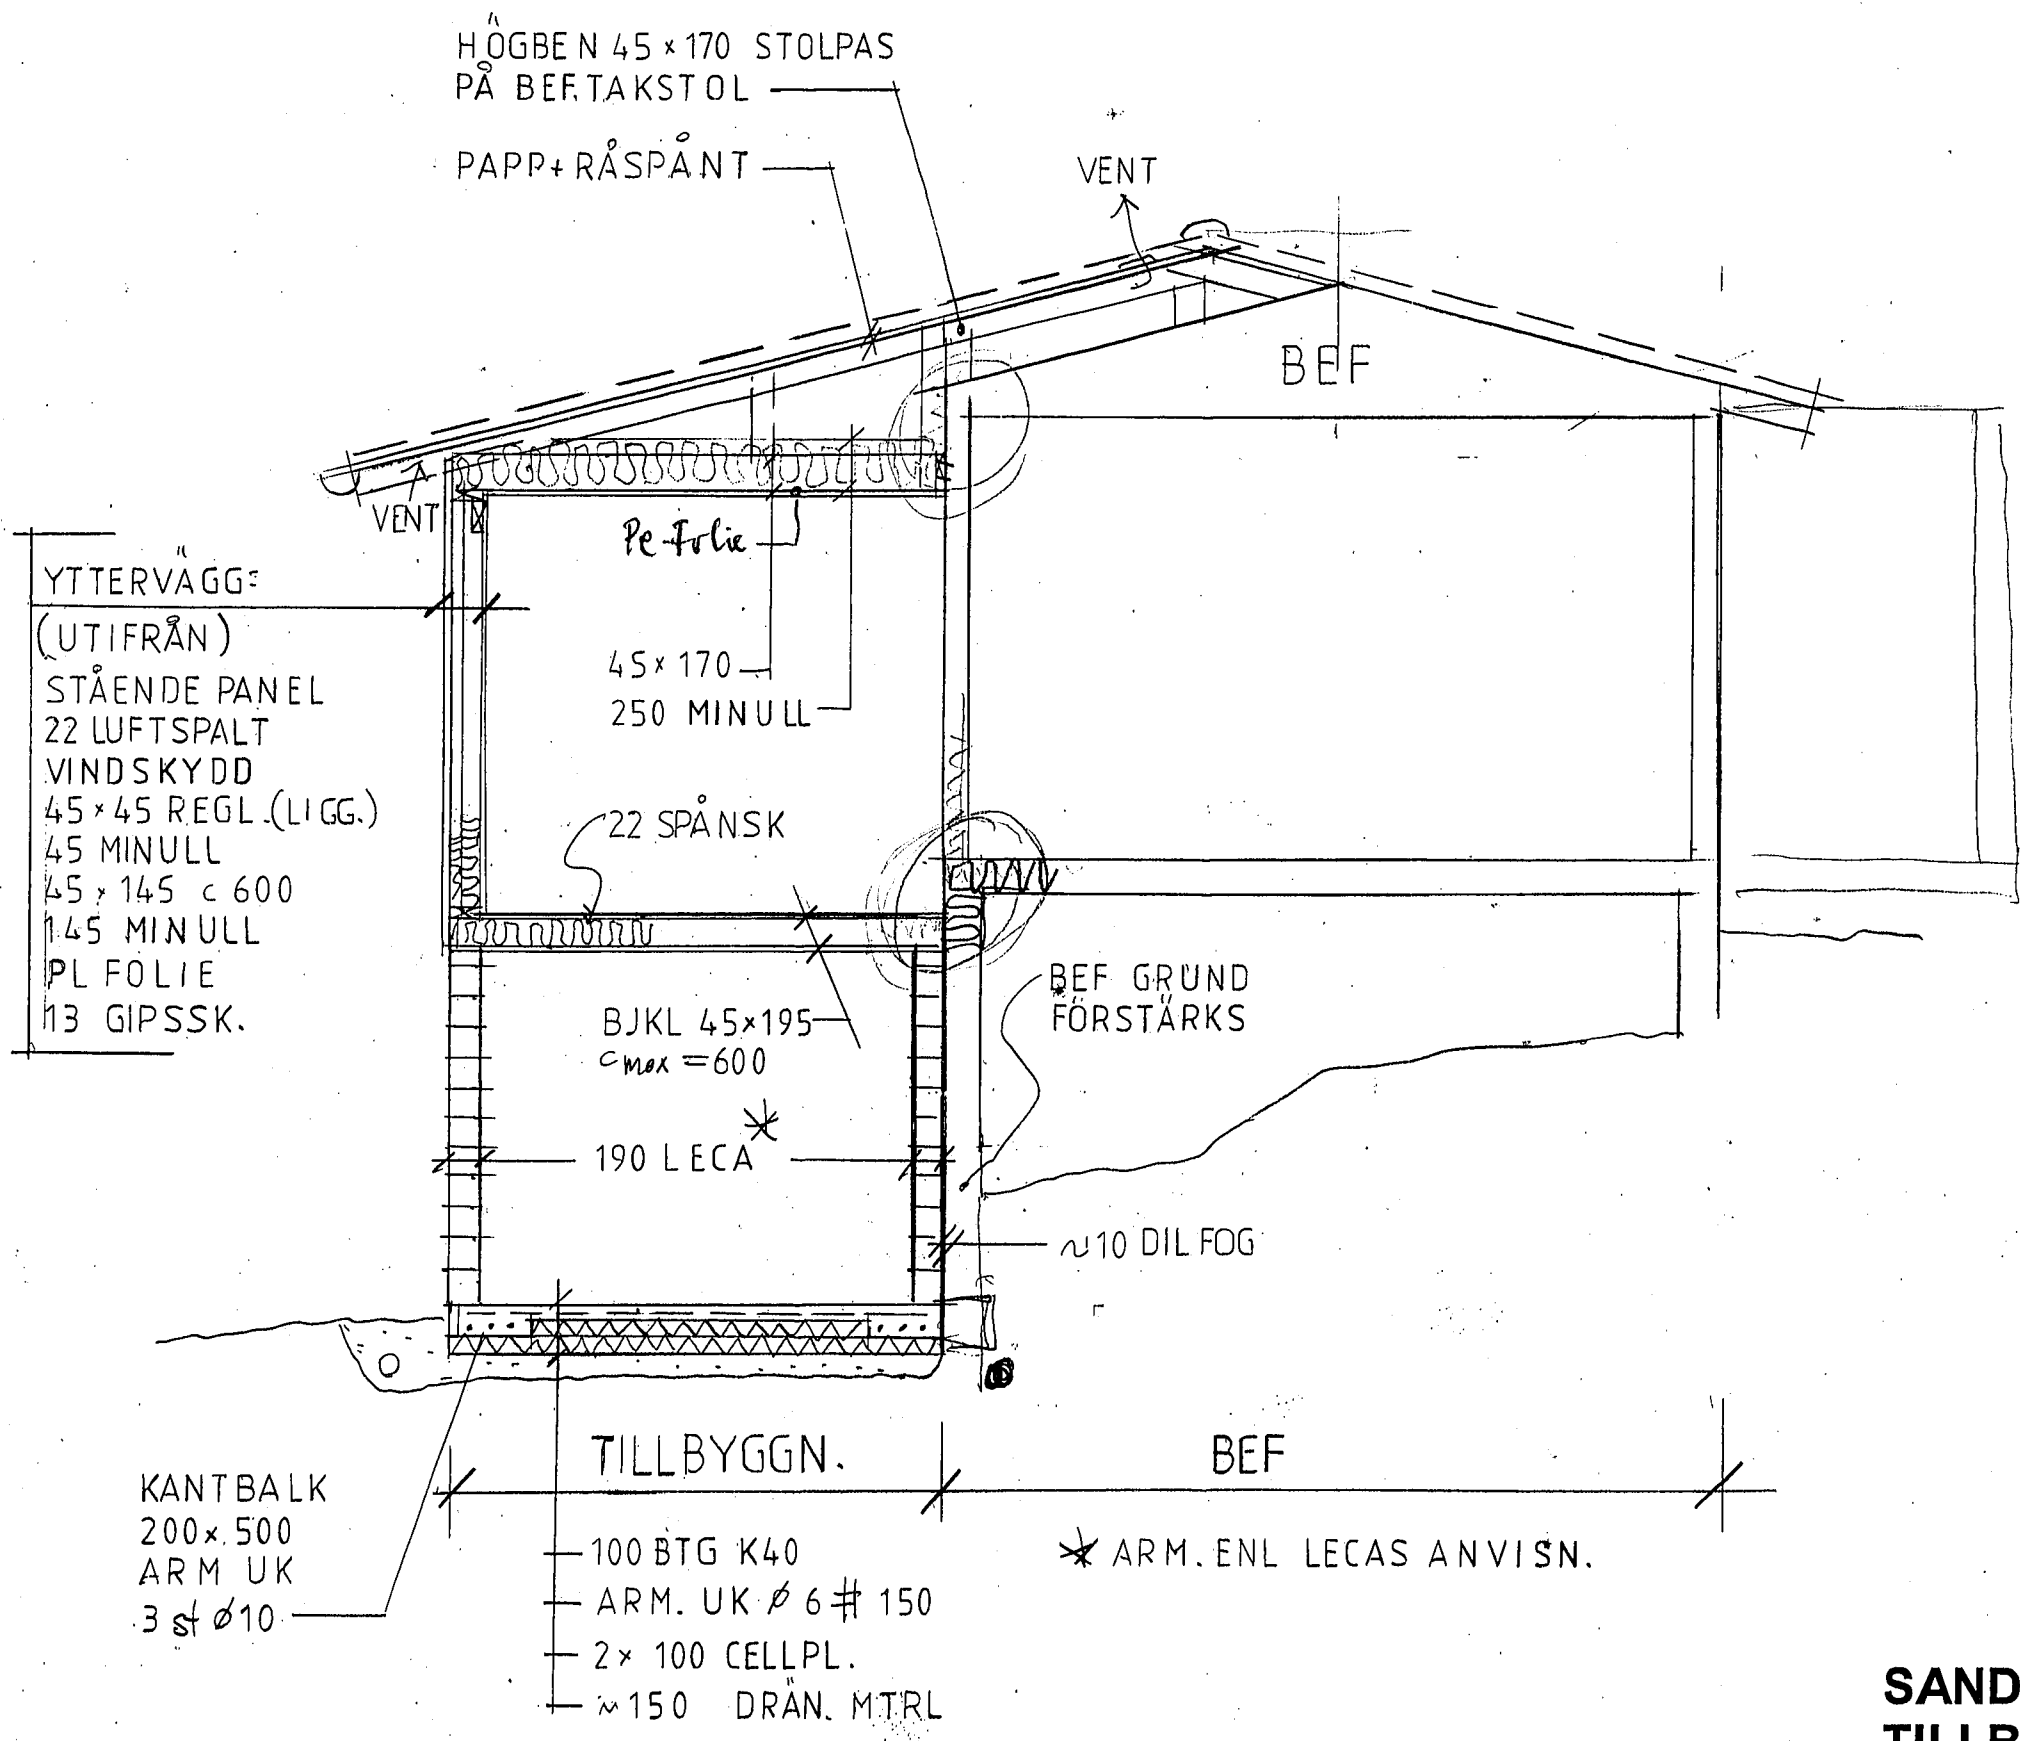

För övriga mått hänvisas till arkitekturritningar

SEKTION

1:50

SANDEMAR 2:19, HANINGE KOMMUN  
TILLBYGGNAD KONSTRUKTION

2002-10-01 *Rhuller*

