


Planritningen är baserad på en skiss. Avvikelser kan förekomma.

PLINTGRUND

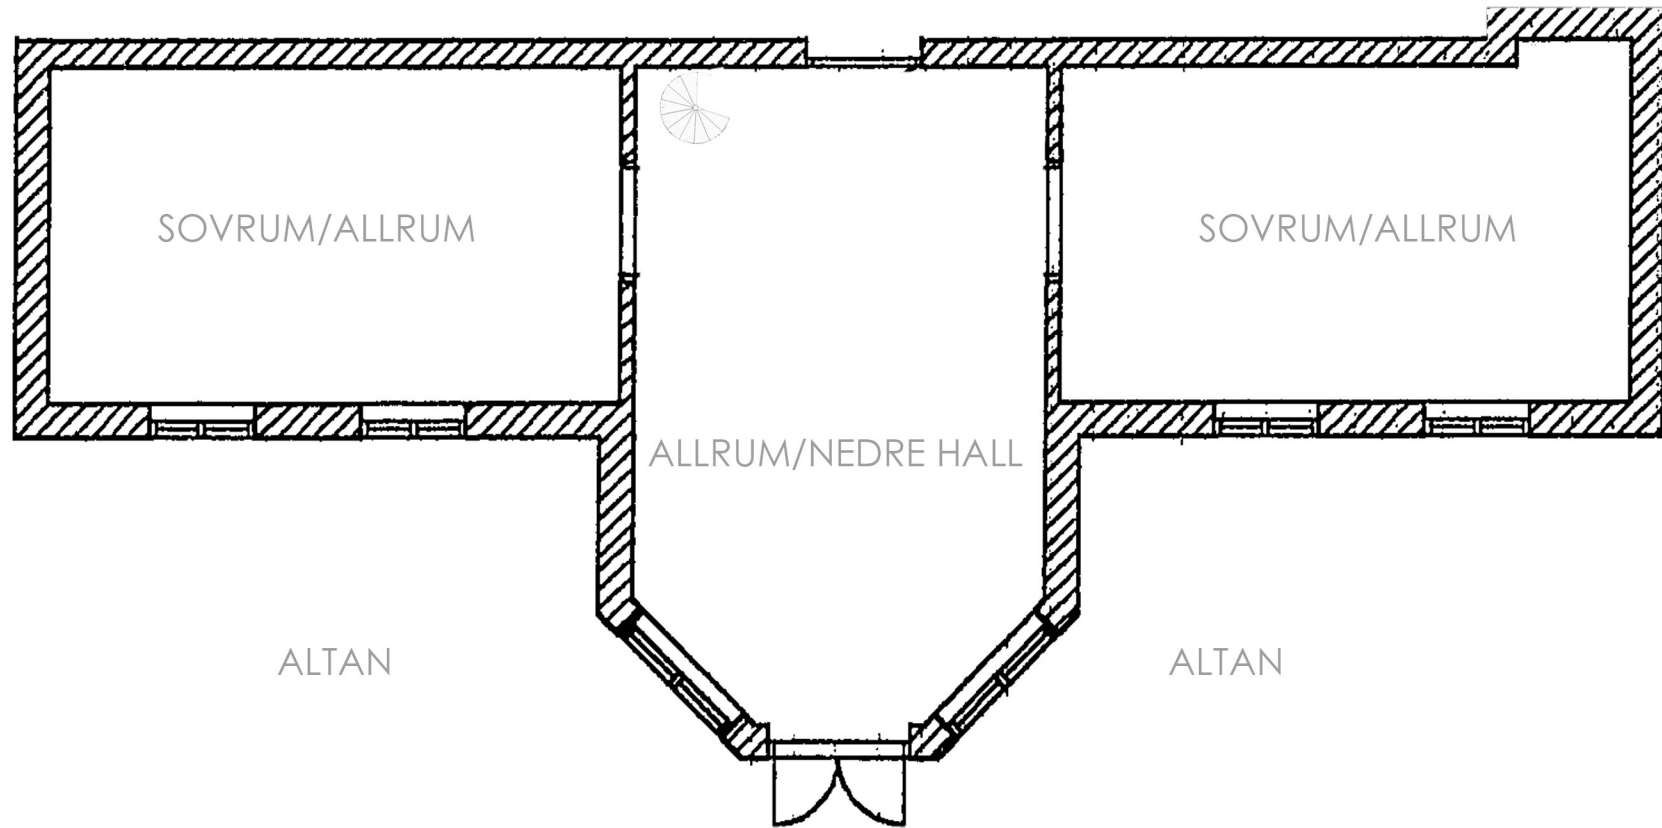

ALTAN

ALTAN

NEDRE PLAN